


# CISZTERCI HÁZ

## családi apartmanok

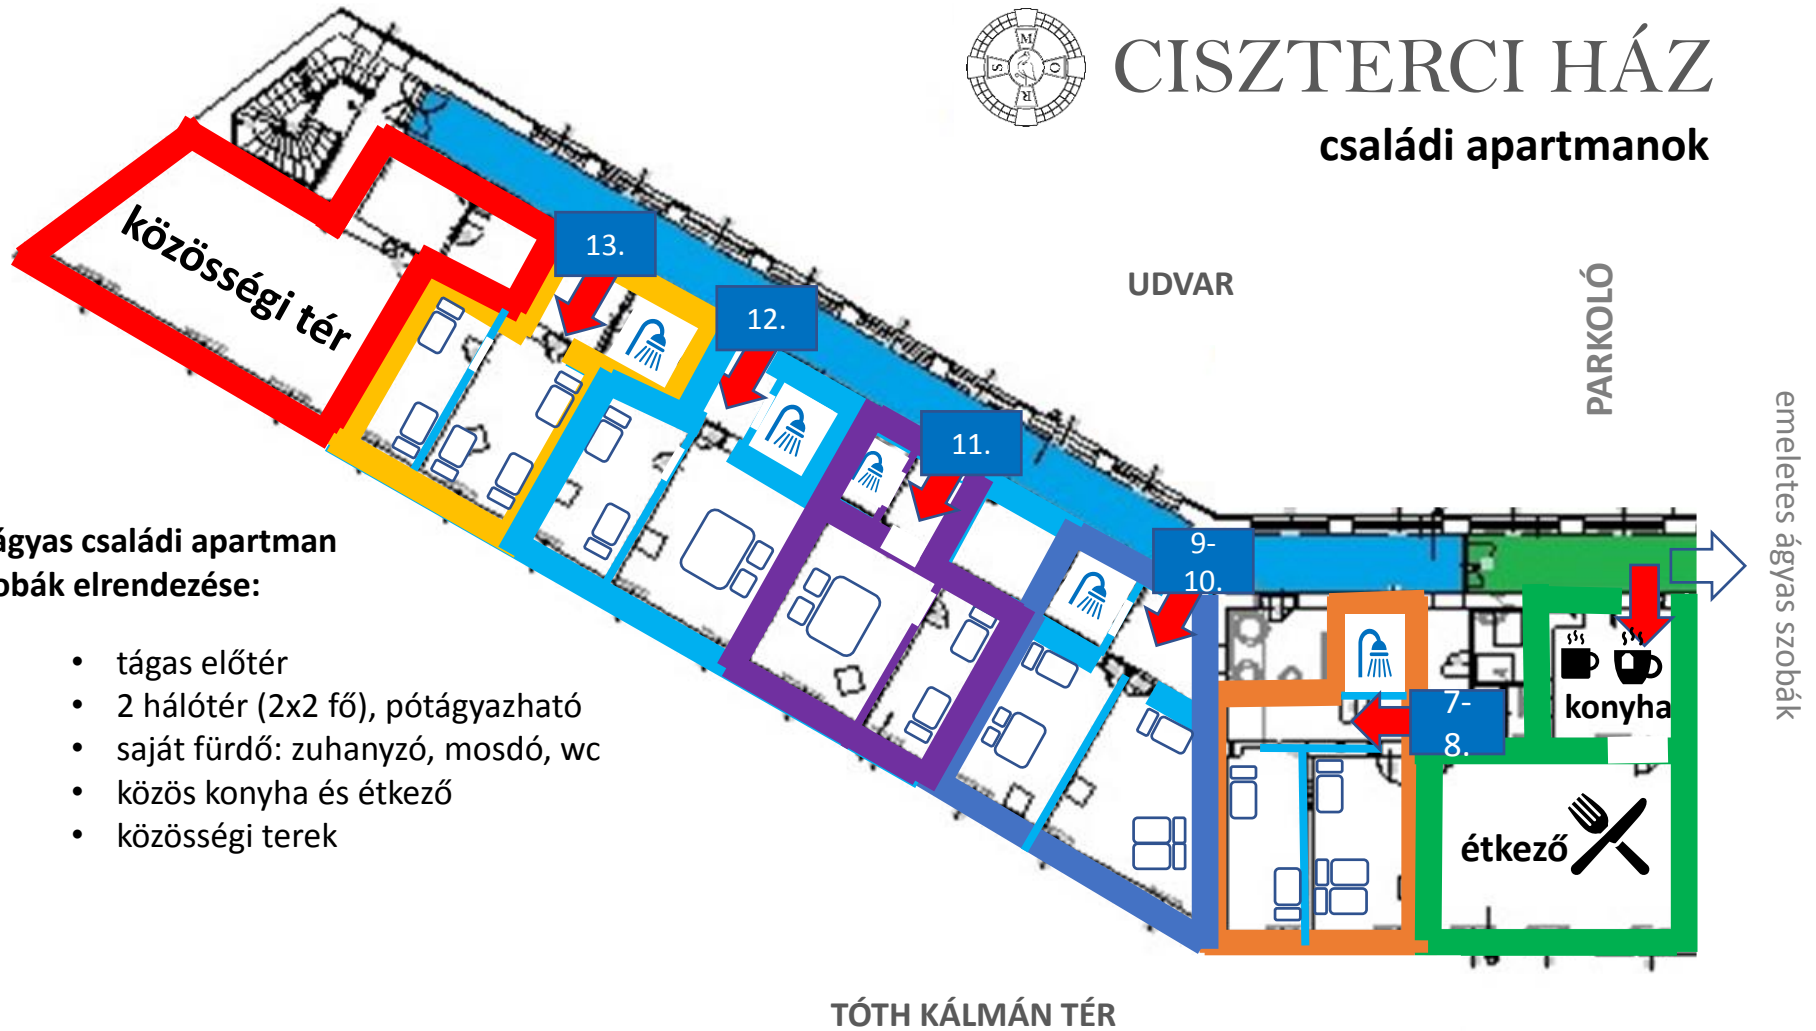

### 4 ágyas családi apartman szobák elrendezése:

- tágas előtér
- 2 hálótér (2x2 fő), pótágyazható
- saját fürdő: zuhanyzó, mosdó, wc
- közös konyha és étkező
- közösségi terek