



TÓTH KÁLMÁN TÉR

családi apartmanok

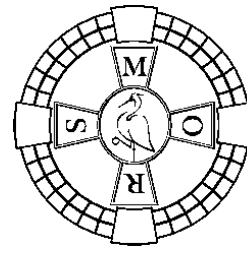

CISZTERCI HÁZ

szimpla szobák elrendezése

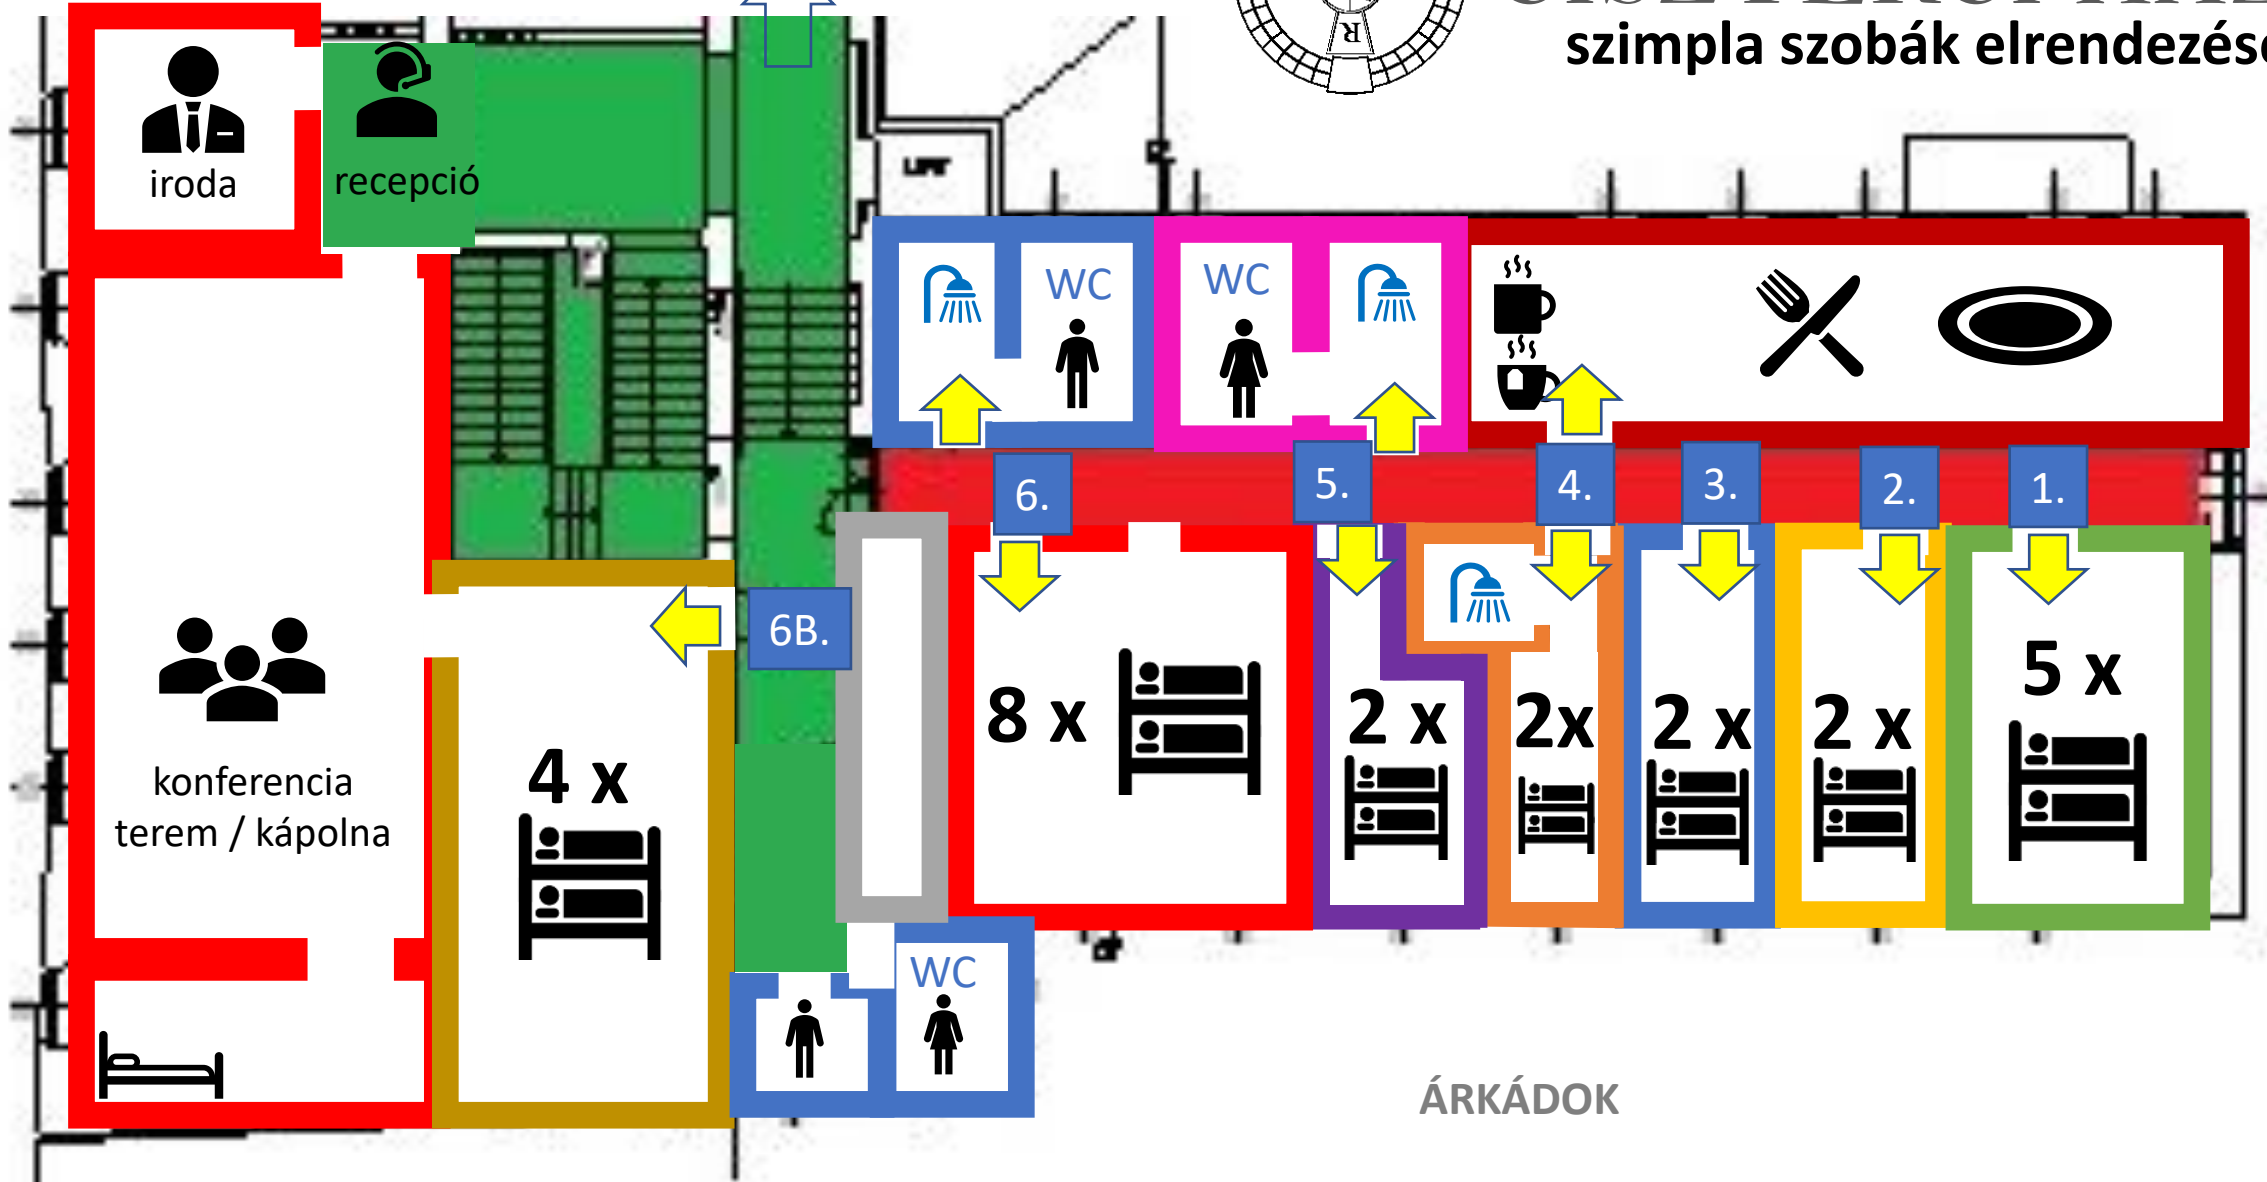

ÁRKÁDOK